


KONCEPTUTVECKLING

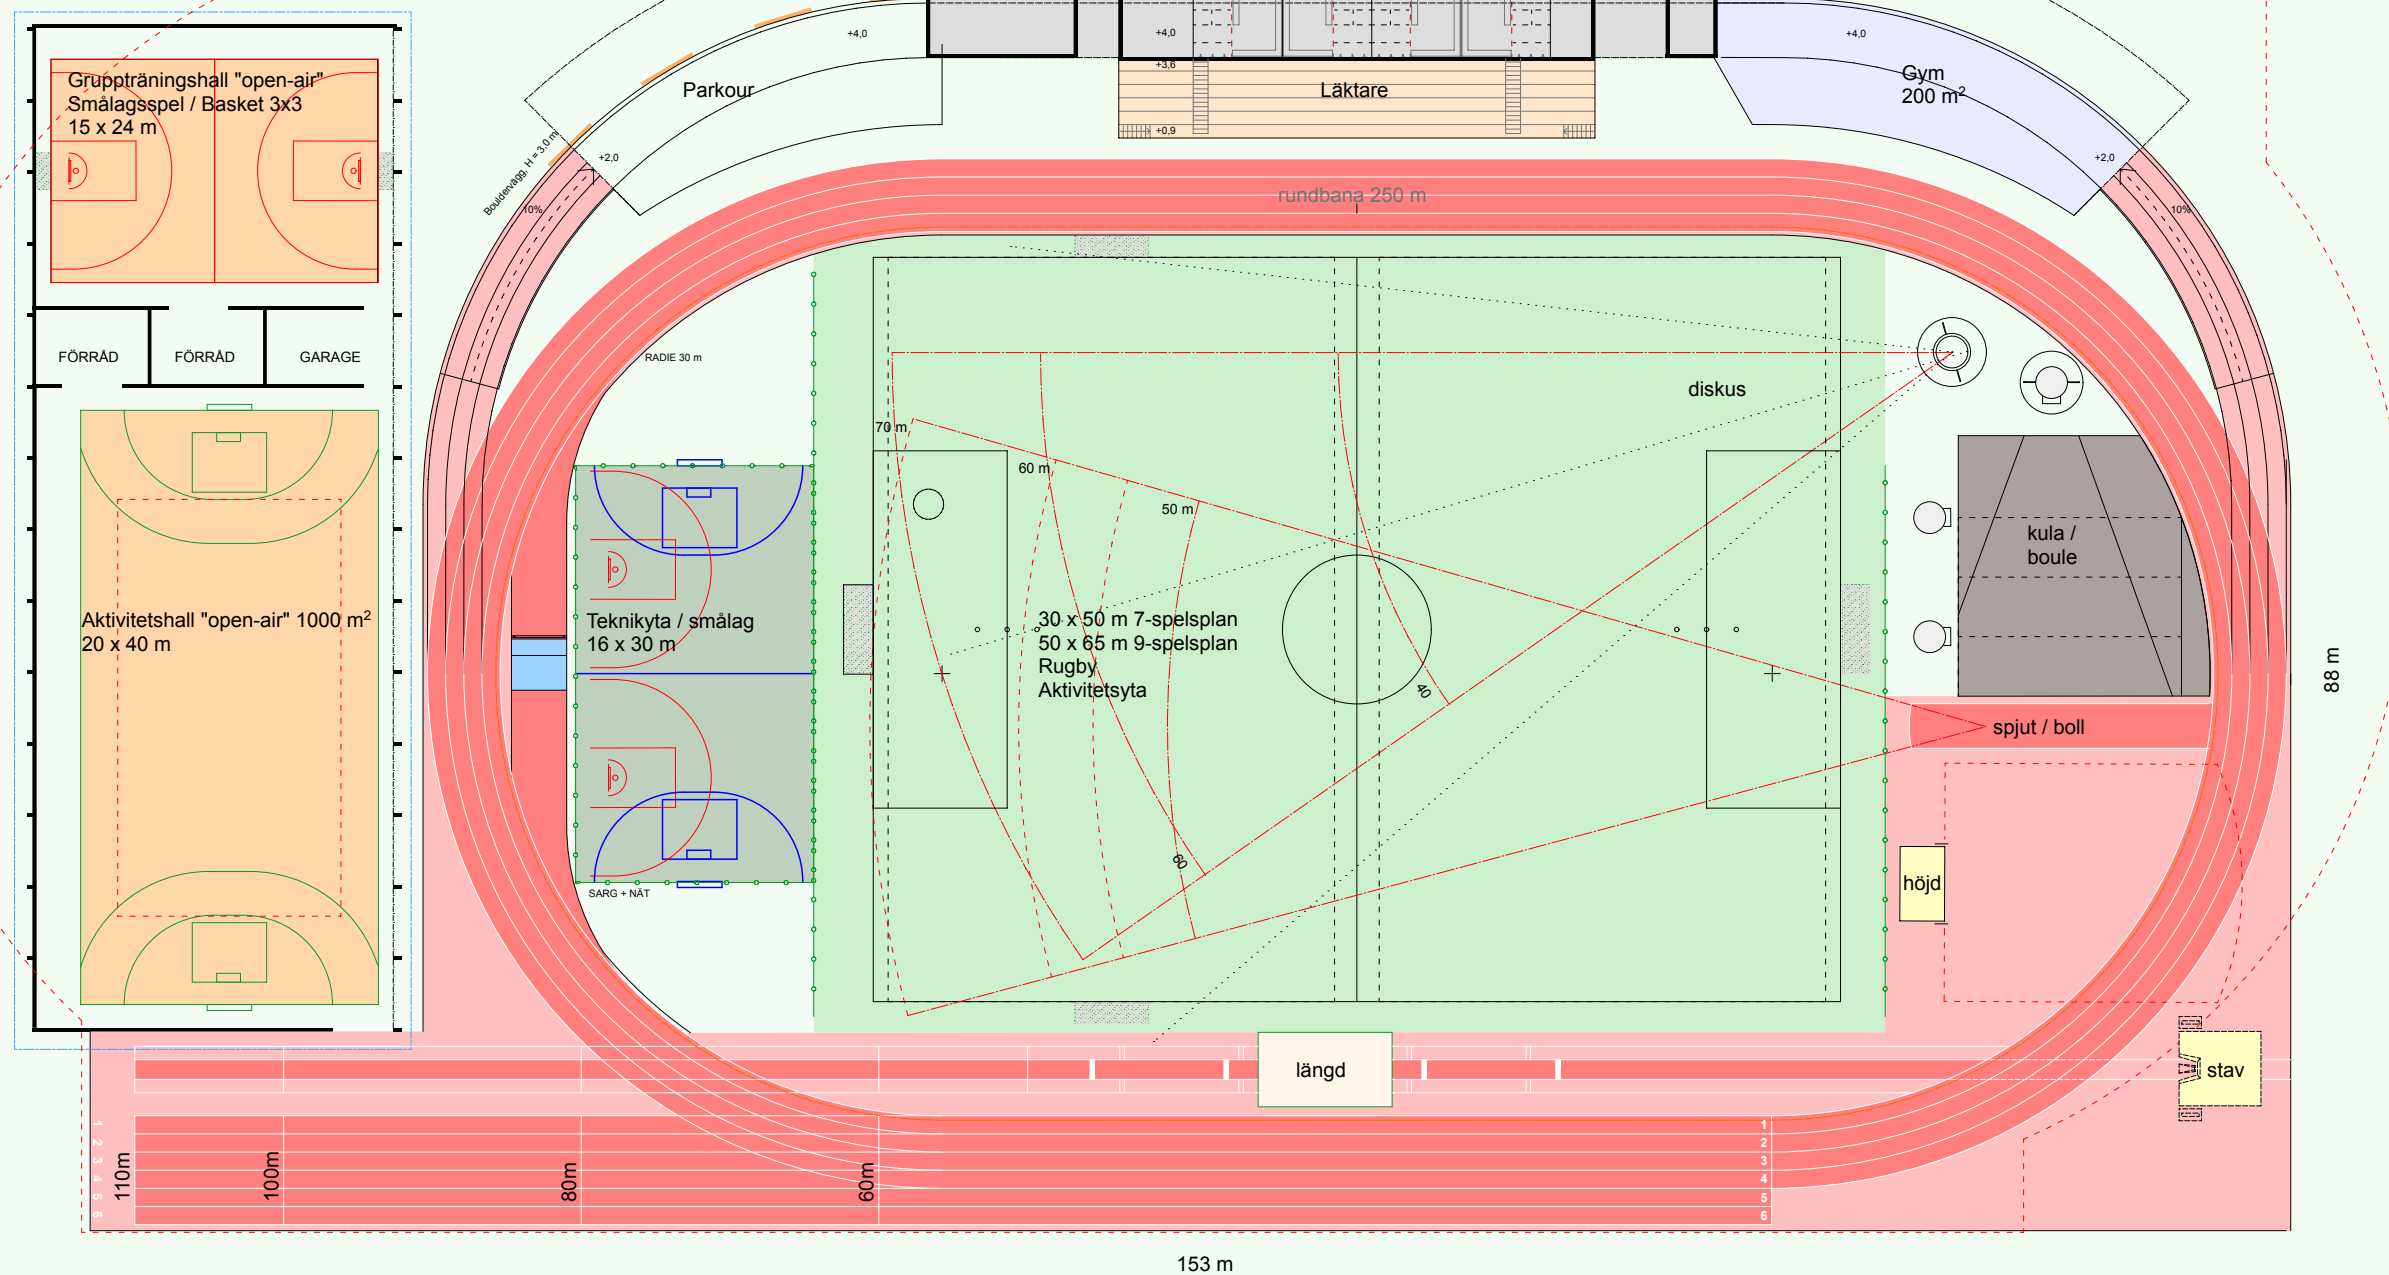

LAYOUT PLAN 1
SKALA 1:500

Utomhus - Multiarena större

STÖRRE MULTIFUNKTIONSANLÄGGNING FÖR FRIIDROTT I KOMPAKTFORMAT
MULTIARENAN INRYMS PÅ SAMMA YTA SOM EN FULLSTOR TRÄNINGSANLÄGGNING FÖR FRIIDROTT

UTFÖRANDE: FÖRENINGSIDROTT I SAMEXISTENS MED FRIIDROTT SOM EN BASIDROTT

UPPTAGNINGSMÅL: NÄRORTS- OCH STADSDELSANLÄGGNING

MÅLGRUPPER: FÖRENINGSIDROTT, SKOLA, FRITID, EVENT

MULTIARENA - Nivå 2 & 3

BYA 13000 m²

Koncept Klusteranläggning



I13

September 2025