



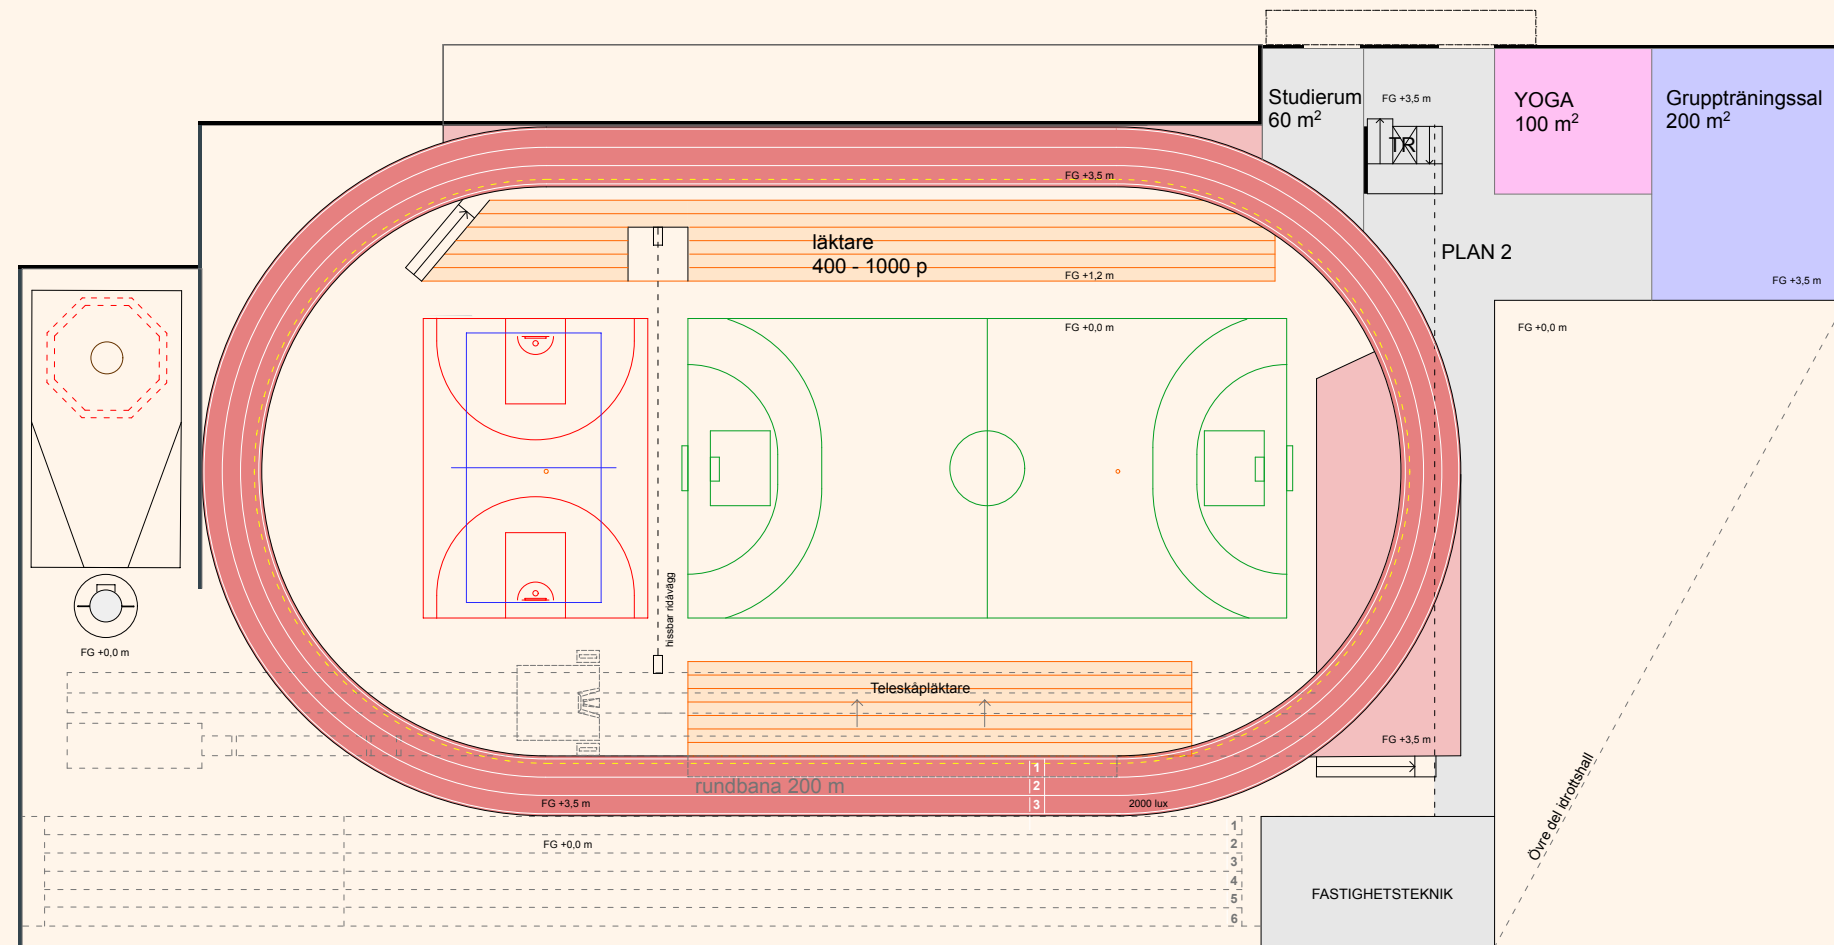

PLAN 2 / läktare
Skala 1:500

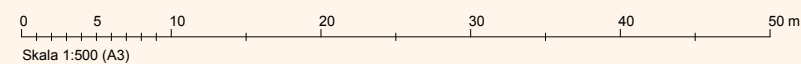

Sportgolv:

Punktlastiskt kombisportgolv

G1 - 12 + 4 mm

Sandwichsystem

G2 - 14 mm (PUR)

Pyramidformade 5 mm spikar

Sporthallsgolv

Kombinationselastisk golv

Rörelserum

3 mm Vinyl för idrott

Gymgolv

30 mm Gummipolter

Kombihall - större anläggning

i23-2

Oktober 2025



INOMHUSANLÄGGNING FÖR FRIDROTT I MULTIHALLSMILJÖ.
KONCEPT DÄR FLERA IDROTTER KAN NYTTJAS SAMTIDIGT I SAMMA ARENA.

UTFÖRANDE: FRIIDROTTSANLÄGGNING FÖR TRÄNING OCH TÄVLING UNDER INOMHUSSÄSONG.

UPPTAGNINGSSOMRÅDE: HUVUDANLÄGGNING MULTIHALL (REGIONAL)

MÅLGRUPPER: FÖRENINGSIDROTT, SKOLA, FRITID, EVENTARENA

KOMBIHALL - NIVÅ 2 & 3

Anläggningskoncept Multiarena	
Total idrottsyta, plan 2	1400 m ²
Dedikerad friidrottsyta	1000 m ²
Gruppträningssalar	400 m ²
Max sittande publik	1000 pers

