



KONCEPTUTVECKLING

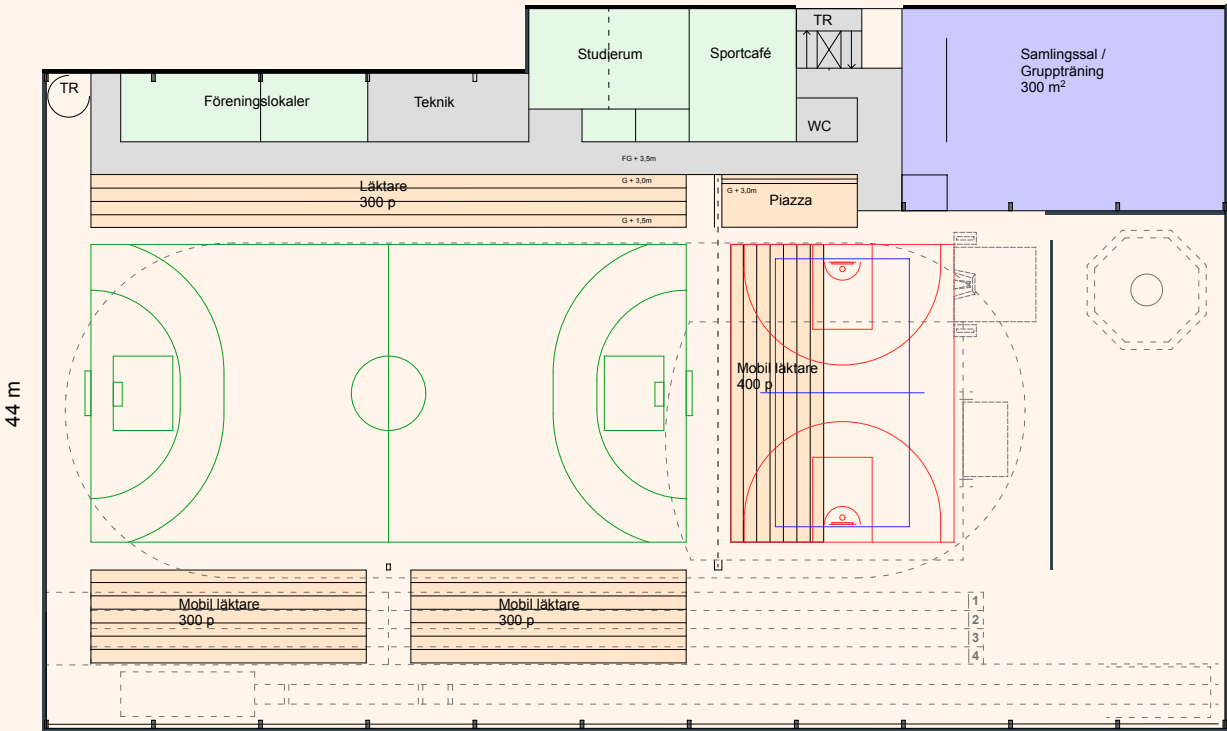

PLAN 2 / Läktare
Skala 1:500

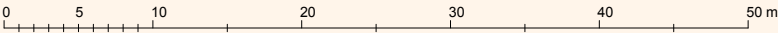

Sportgolv:
Punktlastiskt kombisportgolv
G1 - 12 + 4 mm
Sandwichsystem
G2 - 14 mm (PUR)
Pyramidformade 5 mm spikar
Rörelserum
Kombinationselastisk golv
3 mm Vinyl för idrott
Gymgolv
30 mm Gummiplattor

Kombihall - mellanstor anläggning

I22-2
September 2025



INOMHUSANLÄGGNING FÖR FRIIDROTT I KOMBINATION MED SPORTHALLSMILJÖ.
KONCEPT DÅR FLERA IDROTTER KAN NYTTJAS SAMTIDIGT MED FRIIDROTT I ANSLUTANDE YTA

UTFÖRANDE: BASANLÄGGNING FÖR FRIIDROTTSTRÄNING OCH TÄVLING UNDER INOMHUSSÄSONG.

UPPTAGNINGSSOMRÅDE: NÄRORTS- OCH STADSDELSANLÄGGNING (KLUSTER)

MÅLGRUPPER: FÖRENINGSIDROTT, SKOLA, FRITID, EVENTHALL, STADSDELSNÄRA

KOMBIHALL - Nivå 2
Anläggningskoncept med separerad friidrott

