KONCEPTUTVECKLING

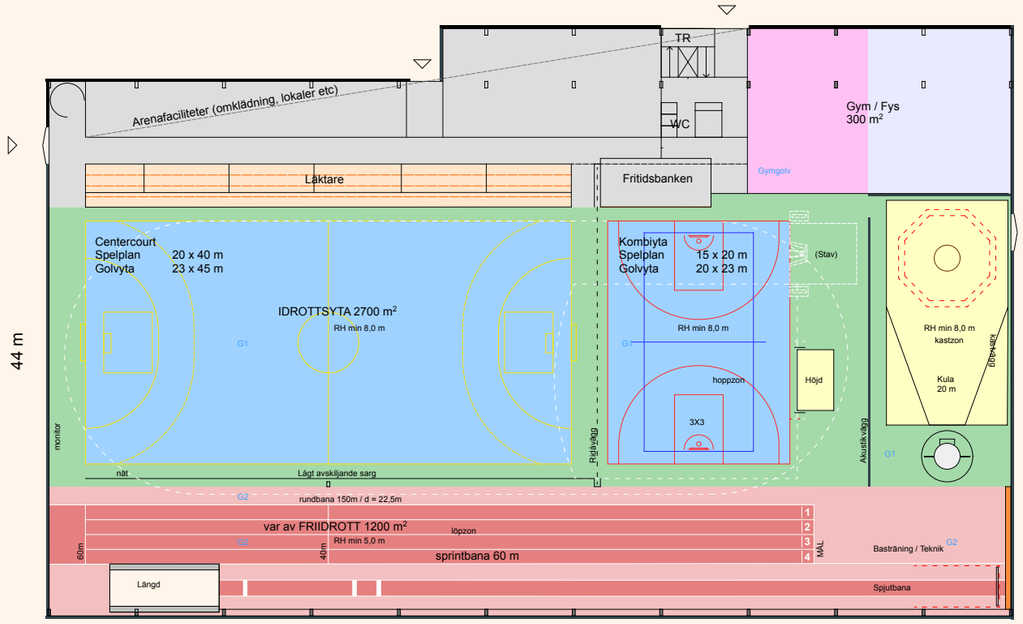

PLAN 1
Skala 1:500

0 5 10 20 30 40 50 m

Sportgolv:

Punktelastiskt kombisportgolv

G1 - 12 + 4 mm

Sandwichsystem

G2 - 14 mm (PUR)

Pyramidformade 5 mm spikar

Rörelserum

Kombinationselastisk golv

3 mm Vinyl för idrott

Gymgolv

30 mm Gummiplattor

Kombihall - mellanstor anläggning

i22-1
Oktober 2025

3P arkitektur
IAKS Nordic medlem

INOMHUSANLÄGGNING FÖR FRIIDROTT I KOMBINATION MED SPORTHALLSMILJÖ.
KONCEPT DÄR FLERA IDROTTER KAN NYTTJAS SAMTIDIGT MED FRIIDROTT I ANSLUTANDE YTA

UTFÖRANDE: BASANLÄGGNING FÖR FRIIDROTTSTRÄNING OCH TÄVLING UNDER INOMHUSSÄSONG.

UPPTAGNINGSOMRÅDE: NÄRORTS- OCH STADSDELSANLÄGGNING (KLUSTER)

MÅLGRUPPER: FÖRENINGSIDROTT, SKOLA, FRITID, EVENTHALL, STADSDELSNÄRA

KOMBIHALL - Nivå 2

Anläggningskoncept med separerad friidrott

Total idrottsyta, plan 1	3000 m²
Dedikerad friidrottsyta	1200 m²
Centercourt	1000 m²
Kombiyta	500 m²
Gymlokal	300 m²
Gruppträningssal	300 m²

SVENSK FRIIDROTT