

Principfasad gavelsida

Hybridanläggningar - koncept

Utformning av friidrottsanläggning för "allsäsong" sker anpassat utifrån aktuella förutsättningar och målsättningar.


Syftet med hybridanläggningar är en friidrottsmiljö för alla årstider som sommartid också upplevs delvis som en utomhusanläggning.

Här är fokus på träning, prestation, idrottshälsa och tävling för yngre.

En hybridanläggning kan utformas i olika storlekar och med varierande komplexitet. Hybridanläggningen kan med fördel kombineras med andra funktioner och idrotter. Konceptet visar en idé.

Beroende på geografisk lokalisering kan utformningen av anläggningen anpassa sig till årstiden, till exempel genom att öppna delar av anläggningens tak.

För mer information kontakta Svenska Friidrottsförbundets anläggningskommitté.

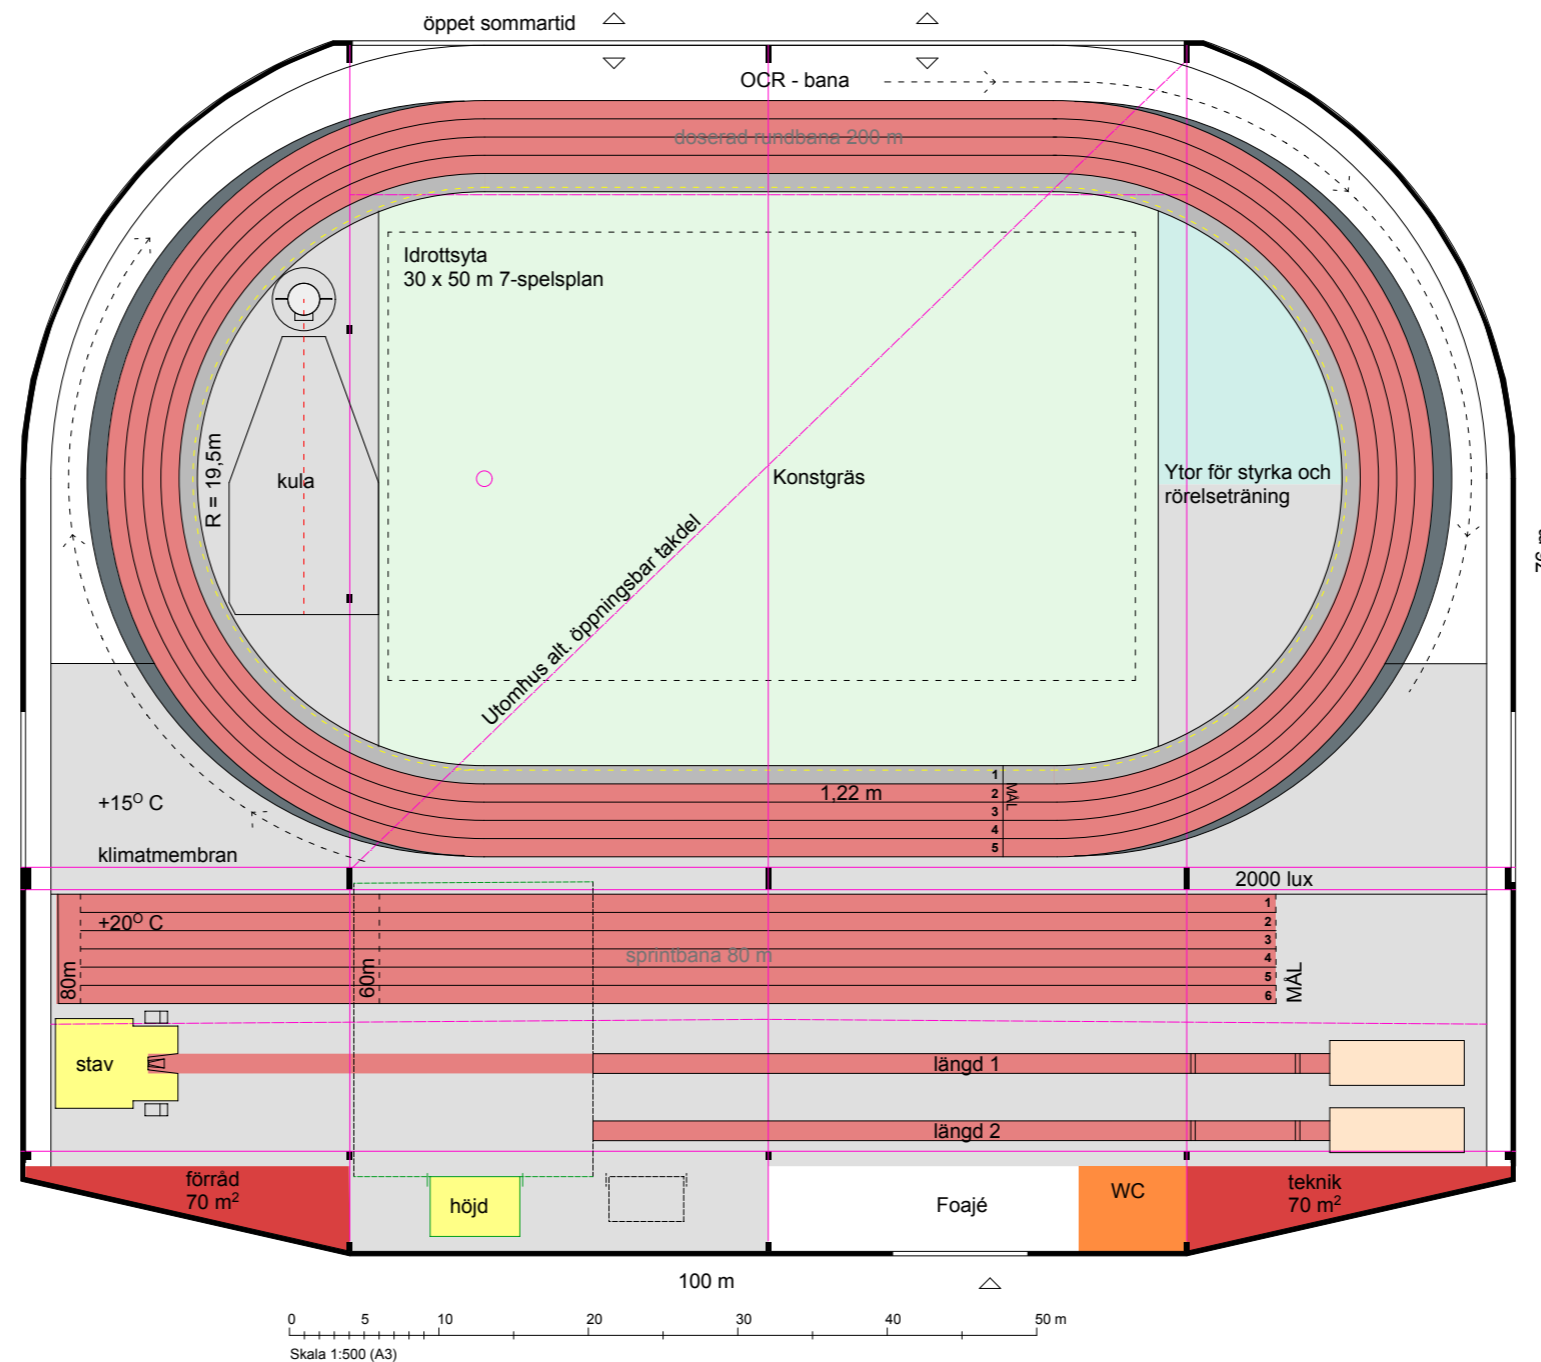

LAYOUT
SKALA 1:500

Vid förfrågningar alternativt fördjupningar kontakta SF anläggningskommitté.

VISIONÄRA ANLÄGGNINGAR

HYBRIDANLÄGGNING FÖR ALLA ÅRSTIDER MED DELVIS ÖPPNINGSBART ARENATAK

MÅLGRUPP: TRÄNINGSANLÄGGNING MED MULTIFUNKTION

UTFÖRANDE: ÅRETRUNT ANLÄGGNING

SPECIFIKT: RUNDBANA 200 M MED DOSERADE KURVOR, KONSTGRÄS, TEKNIKHALL FRIIDROTT

ATLETICA 200 HYBRID

Konceptlayout ALLSÄSONG

LOA 2500 + 5100 m²

Rumshöjd min 9 m

Oktober 2023 / Anläggningskommittén



G5