


LAYOUT  
SKALA 1:500

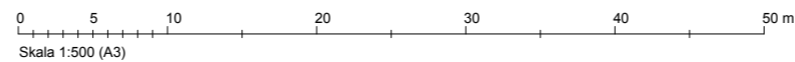

Vid förfrågningar alternativt fördjupningar  
kontakta SF anläggningskommitté.

## VISIONÄRA ANLÄGGNINGAR

KONCEPT LÄMPLIG FÖR REGIONCENTRUM OCH IDROTTSUTVECKLING - INOMHUS

MÅLGRUPP: FULLSTOR ARENA FÖR ELIT OCH BREDD

UTFÖRANDE: STÖD FÖR STRATEGISK VERKSAMHETSUTVECKLING OCH ELITUTVECKLING

SPECIFIKT: INOMHUSLÖPNING RUNDBANA 300 M PÅ EGET ETAGE MED NORMAL KURVRADIE - DIGITALA TRÄNINGSSTÖD

## ATLETICA 300 ETAGE

Konceptlayout INOMHUSHALL  
Hall lämplig från 800 föreningsaktiva  
LOA 9400 m<sup>2</sup>

Rumshöjd min 10 m

Oktober 2023 / Anläggningskommittén



# G3