


KONCEPTUTVECKLING

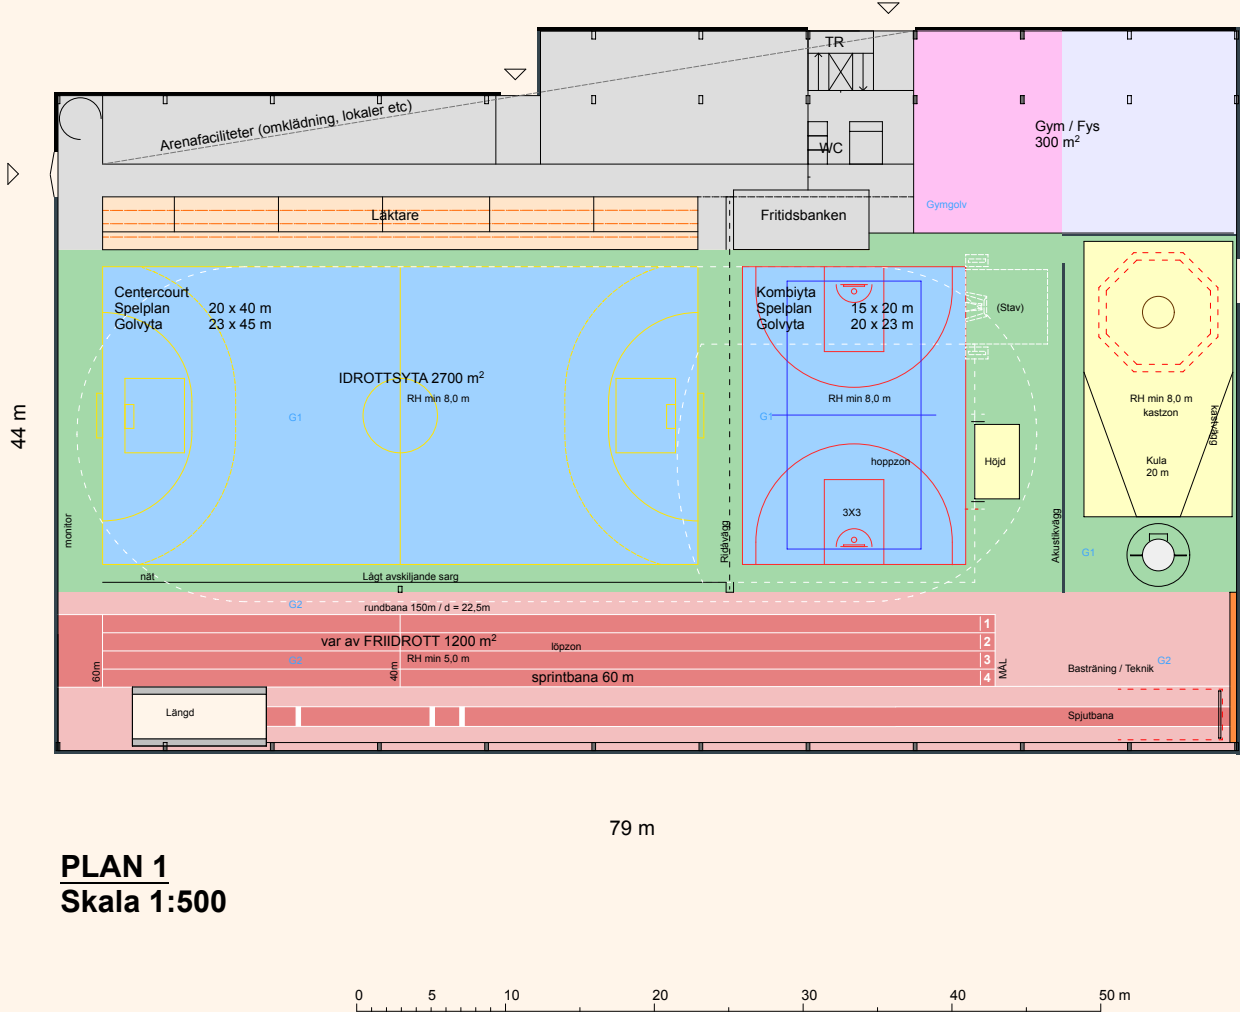

PLAN 1
Skala 1:500

- Sportgolv:
 - Punkt elastiskt kombisportgolv
 - G1 - 12 + 4 mm
- Sandwichsystem
 - G2 - 14 mm (PUR)
 - Pyramidformade 5 mm spikar
- Rörelserum
 - Kombinationselastisk golv
 - 3 mm Vinyl för idrott
- Gymgolv
 - 30 mm Gummiplattor

Kombihall - mellanstor anläggning

I22-1
September 2025



INOMHUSANLÄGGNING FÖR FRIIDROTT I KOMBINATION MED SPORTHALLSMILJÖ.
KONCEPT DÅR FLERA IDROTTER KAN NYTTJAS SAMTIDIGT MED FRIIDROTT I ANSLUTANDE YTA

UTFÖRANDE: BASANLÄGGNING FÖR FRIIDROTTSTRÄNING OCH TÄVLING UNDER INOMHUSSÅSONG.

UPPTAGNINGOMRÅDE: NÄRORTS- OCH STADSDELSANLÄGGNING (KLUSTER)

MÅLGRUPPER: FÖRENINGSIDROTT, SKOLA, FRITID, EVENTHALL, STADSDELSNÄRA

KOMBIHALL - Nivå 2

Anläggningskoncept med separerad friidrott

Total idrottsyta, plan 1	3000 m²
Dedikerad friidrottsyta	1200 m²
Centercourt	1000 m²
Kombiuta	500 m²
Gymlokal	300 m²
Gruppträningsal	300 m²

