


LAYOUT  
SKALA 1:500

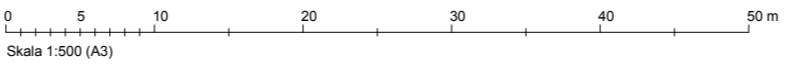

Banmarkeringar enligt SFIFs  
banmarkeringsritning.

Layout visar koncept med funktionsinnehåll och disposition avsett för dito anläggningsnivå. Vid projekthanpassning ska dessa ske genom sakkunnig person inom ramen för friidrottens utformningar.

## ARENA - Inomhus

KONCEPT D3 - EXEMPEL PÅ UTFÖRANDE AV STÖRRE FRIIDROTTSALL.  
ARENAN AVSEDD FÖR FRIIDROTT OCH DESS BASTRÄNING PÅ ELITNIVÅ.

UTFÖRANDE: FÖRENINGSIDROTT MED 110 m SPRINTBANA SAMT YTOR FÖR BASTRÄNING, BANVARAV 200 m / 4 - 6 BANOR

MÅLGRUPP: FRIIDROTTSVERKSAMHET TRÄNING & TÄVLING, BASTRÄNING, SKOLA, SPONTAN

## ARENA D3 - 200+

Arena lämplig från 800 föreningsaktiva  
LOA ca 8500 m<sup>2</sup>  
Option 1 1250 m<sup>2</sup> (sprintbana 110 m)  
Option 2 600 m<sup>2</sup> (biytor)  
Rumshöjd min 10 m

April 2026 / Anläggningskommittén



# D3