



Hallbelysning
200 | 600 | 1000 lux

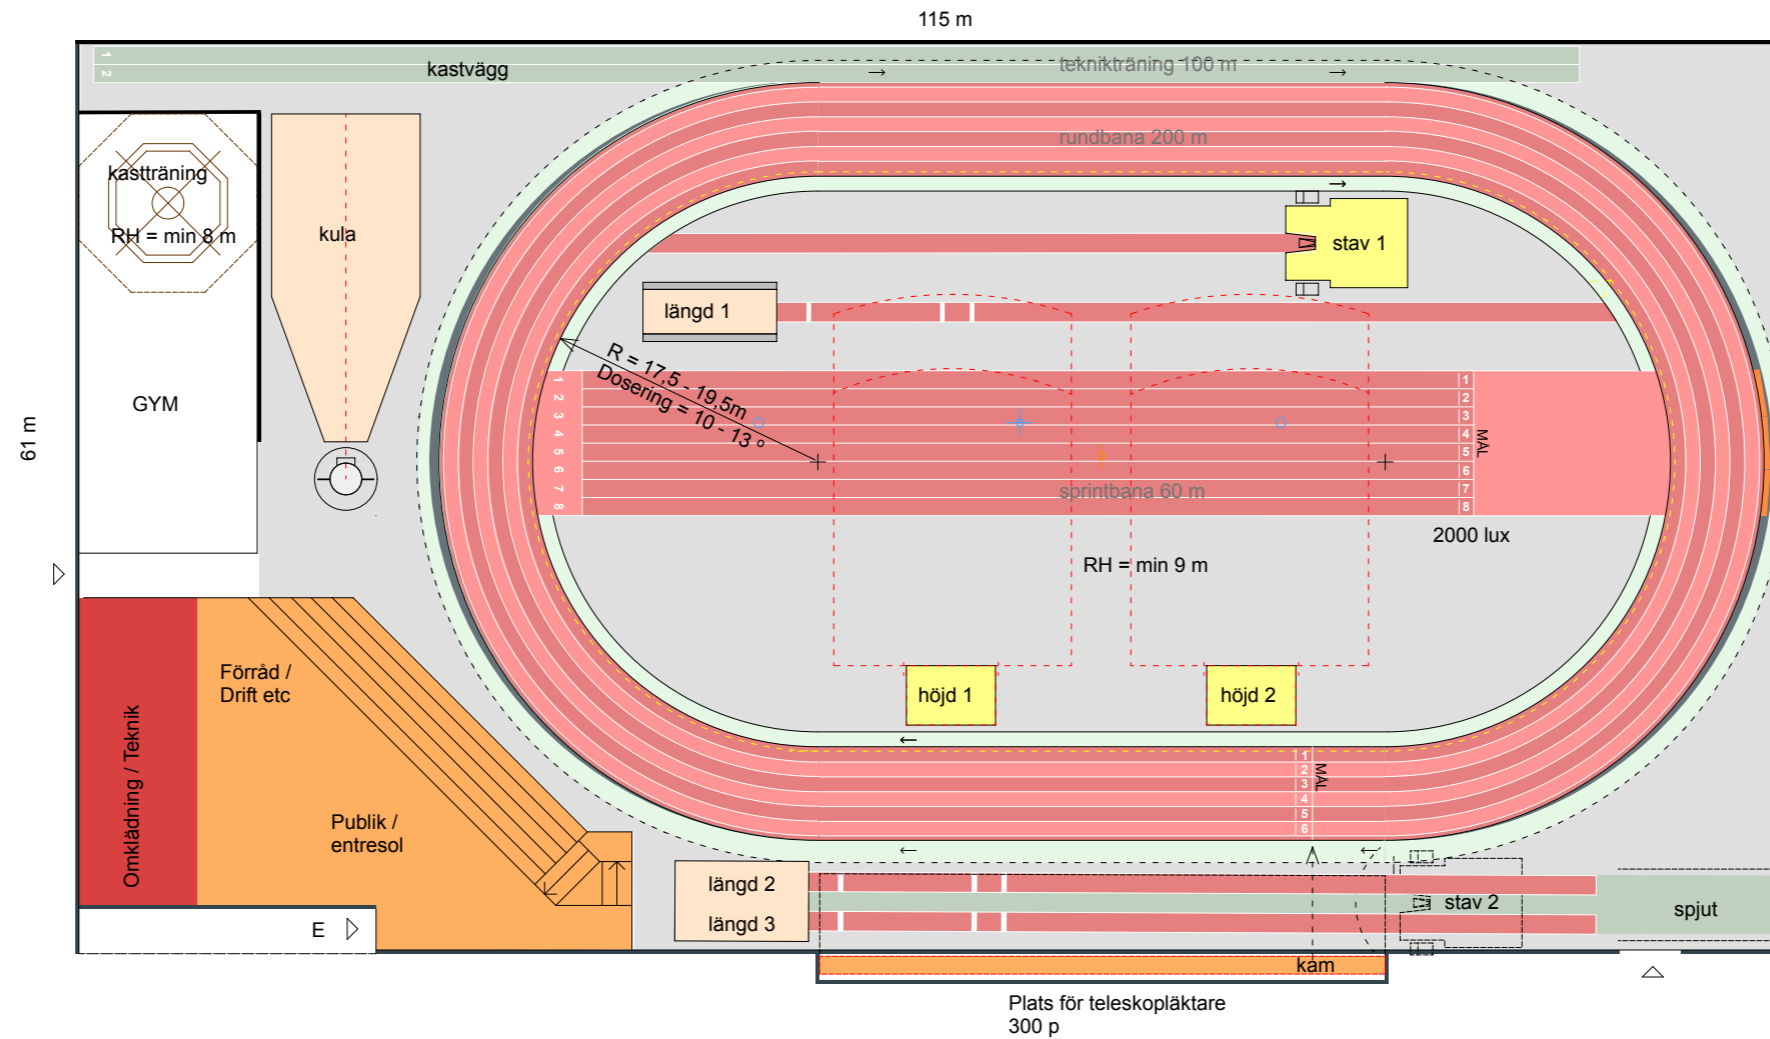

LAYOUT
SKALA 1:500

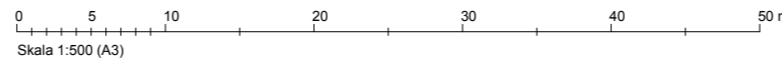

Banmarkeringar enligt SFIFs
banmarkeringsritning.

Layout visar koncept med funktionsinnehåll och disposition avsett för dito anläggningsnivå. Vid projektanpassning ska dessa ske genom sakkunnig person inom ramen för friidrottens utformningar.

ARENA - Inomhus

KONCEPT D2 - EXEMPEL PÅ UTFÖRANDE AV FRIIDROTTSALL.
ARENAN KAN KOMPLETTERAS MED ANDRA IDROTTER / VERKSAMHETER.

UTFÖRANDE: FÖRENINGSIDROTT UTFORMNING AV TÄVLINGSARENA BREDDTÄVLING, BANVARV 200 m / 4 - 6 BANOR

MÅLGRUPP: FRIIDROTTSVERKSAMHET TRÄNING & TÄVLING, BASTRÄNING, SKOLA, SPONTAN

ARENA D2 - 200

Arena lämplig från 500 föreningsaktiva
LOA ca 7000 m²

Rumshöjd min 9 m

April 2026 / Anläggningskommittén



D2