


KONCEPTUTVECKLING

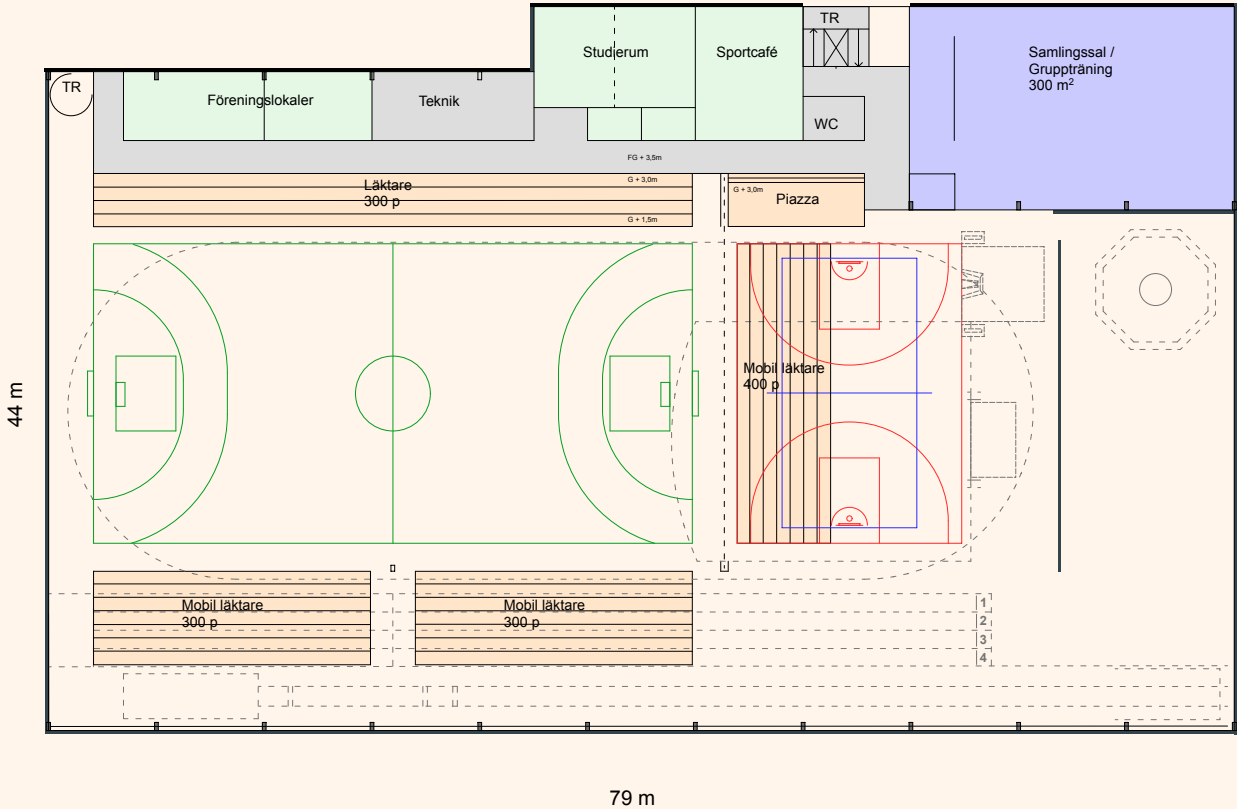

PLAN 2 / Läktare
Skala 1:500

- Sportgolv:
- Punktlastiskt kombisportgolv
- G1 - 12 + 4 mm
- Sandwichsystem
- G2 - 14 mm (PUR)
- Pyramidformade 5 mm spikar
- Rörelserum
- Kombinationselastisk golv
- 3 mm Vinyl för idrott
- Gymgolv
- 30 mm Gummiplattor

Kombihall - mellanstor anläggning

i22-2
Oktober 2025



INOMHUSANLÄGGNING FÖR FRIIDROTT I KOMBINATION MED SPORTHALLSMILJÖ.
KONCEPT DÅR FLERA IDROTTER KAN NYTTJAS SAMTIDIGT MED FRIIDROTT I ANSLUTANDE YTA

UTFÖRANDE: BASANLÄGGNING FÖR FRIIDROTTSTRÄNING OCH TÄVLING UNDER INOMHUSSÅSONG.

UPPTAGNINGSSOMRÅDE: NÄRORTS- OCH STADSDELSANLÄGGNING (KLUSTER)

MÅLGRUPPER: FÖRENINGSIDROTT, SKOLA, FRITID, EVENTHALL, STADSDELSNÄRA

KOMBIHALL - Nivå 2
Anläggningskoncept med separerad friidrott

