


KONCEPTUTVECKLING

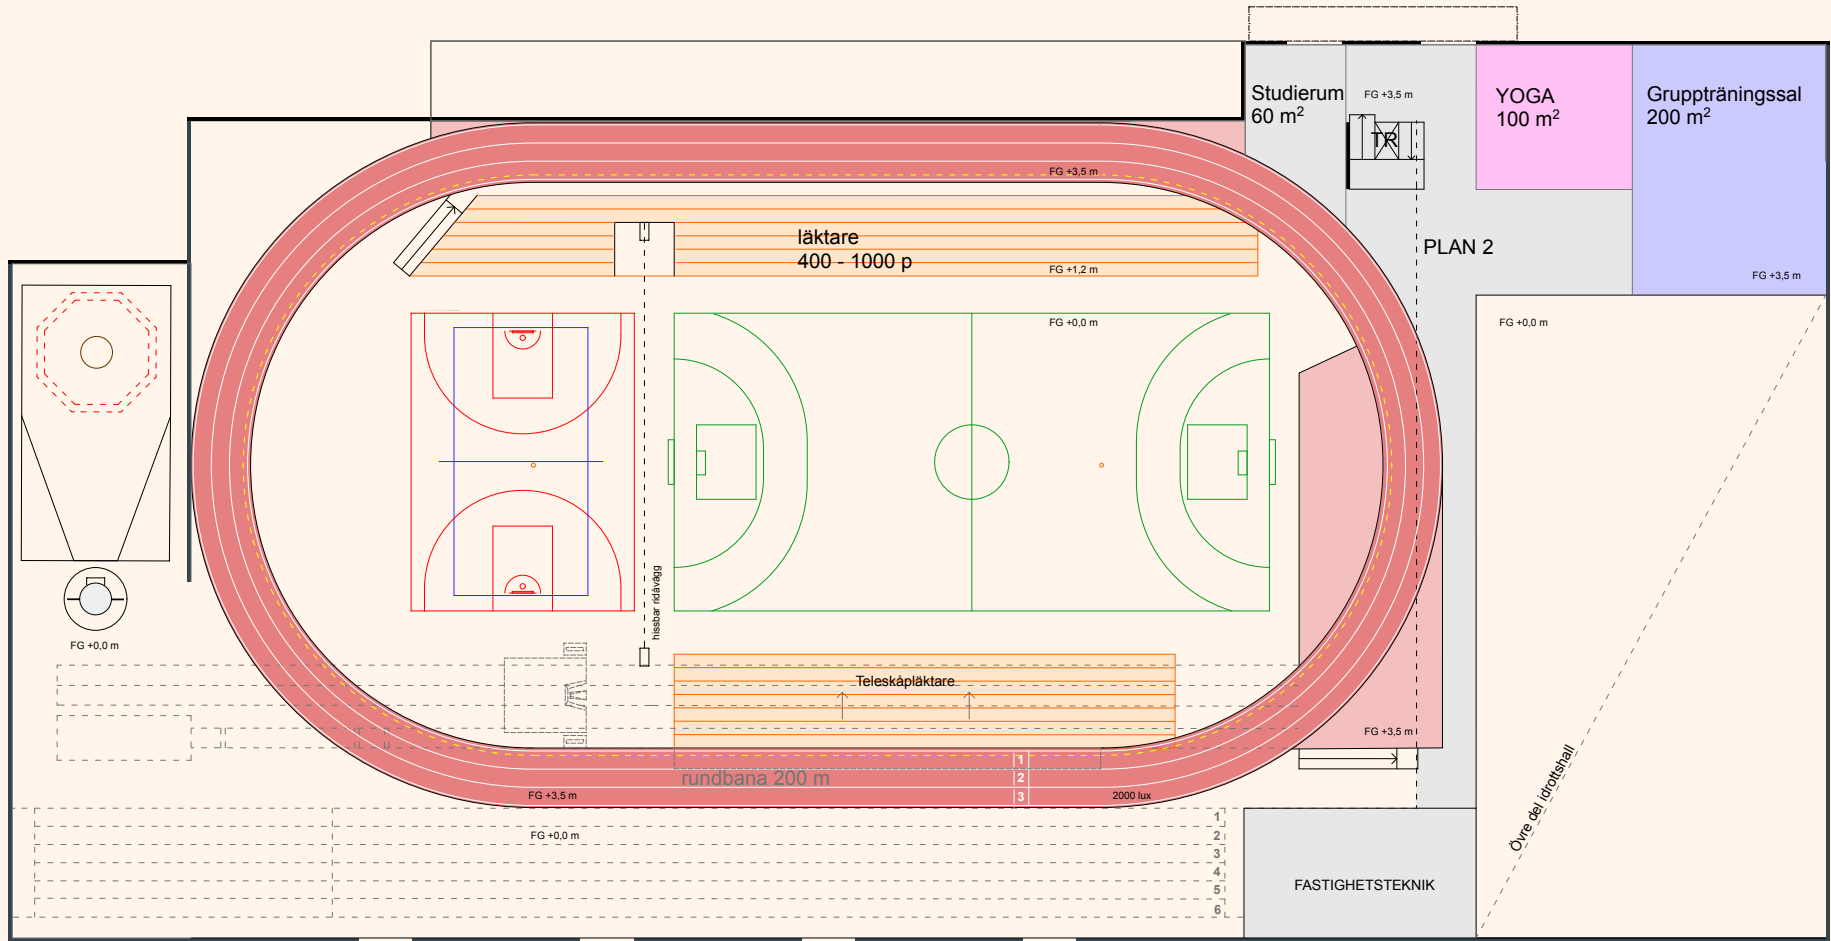

Sportgolv:

Punkt elastiskt kombisportgolv

G1 - 12 + 4 mm

Sandwichsystem

G2 - 14 mm (PUR)

Pyramidformade 5 mm spikar

Sporthallsgolv

Kombinationselastisk golv


Rörelserum

3 mm Vinyl för idrott

Gymgolv

30 mm Gummiplattor

PLAN 2 / läktare
Skala 1:500

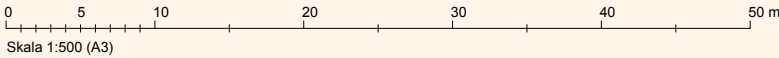

Kombihall - större anläggning

I23-2

September 2025

KOMBIHALL - NIVÅ 2 & 3

Anläggningskoncept Multiarena	
Total idrottsyta, plan 2	1400 m ²
Dedikerad friidrottsyta	1000 m ²
Gruppträningsal	400 m ²
Max sittande publik	1000 pers