Banmarkeringar enligt SFIFs banmarkeringsritning.

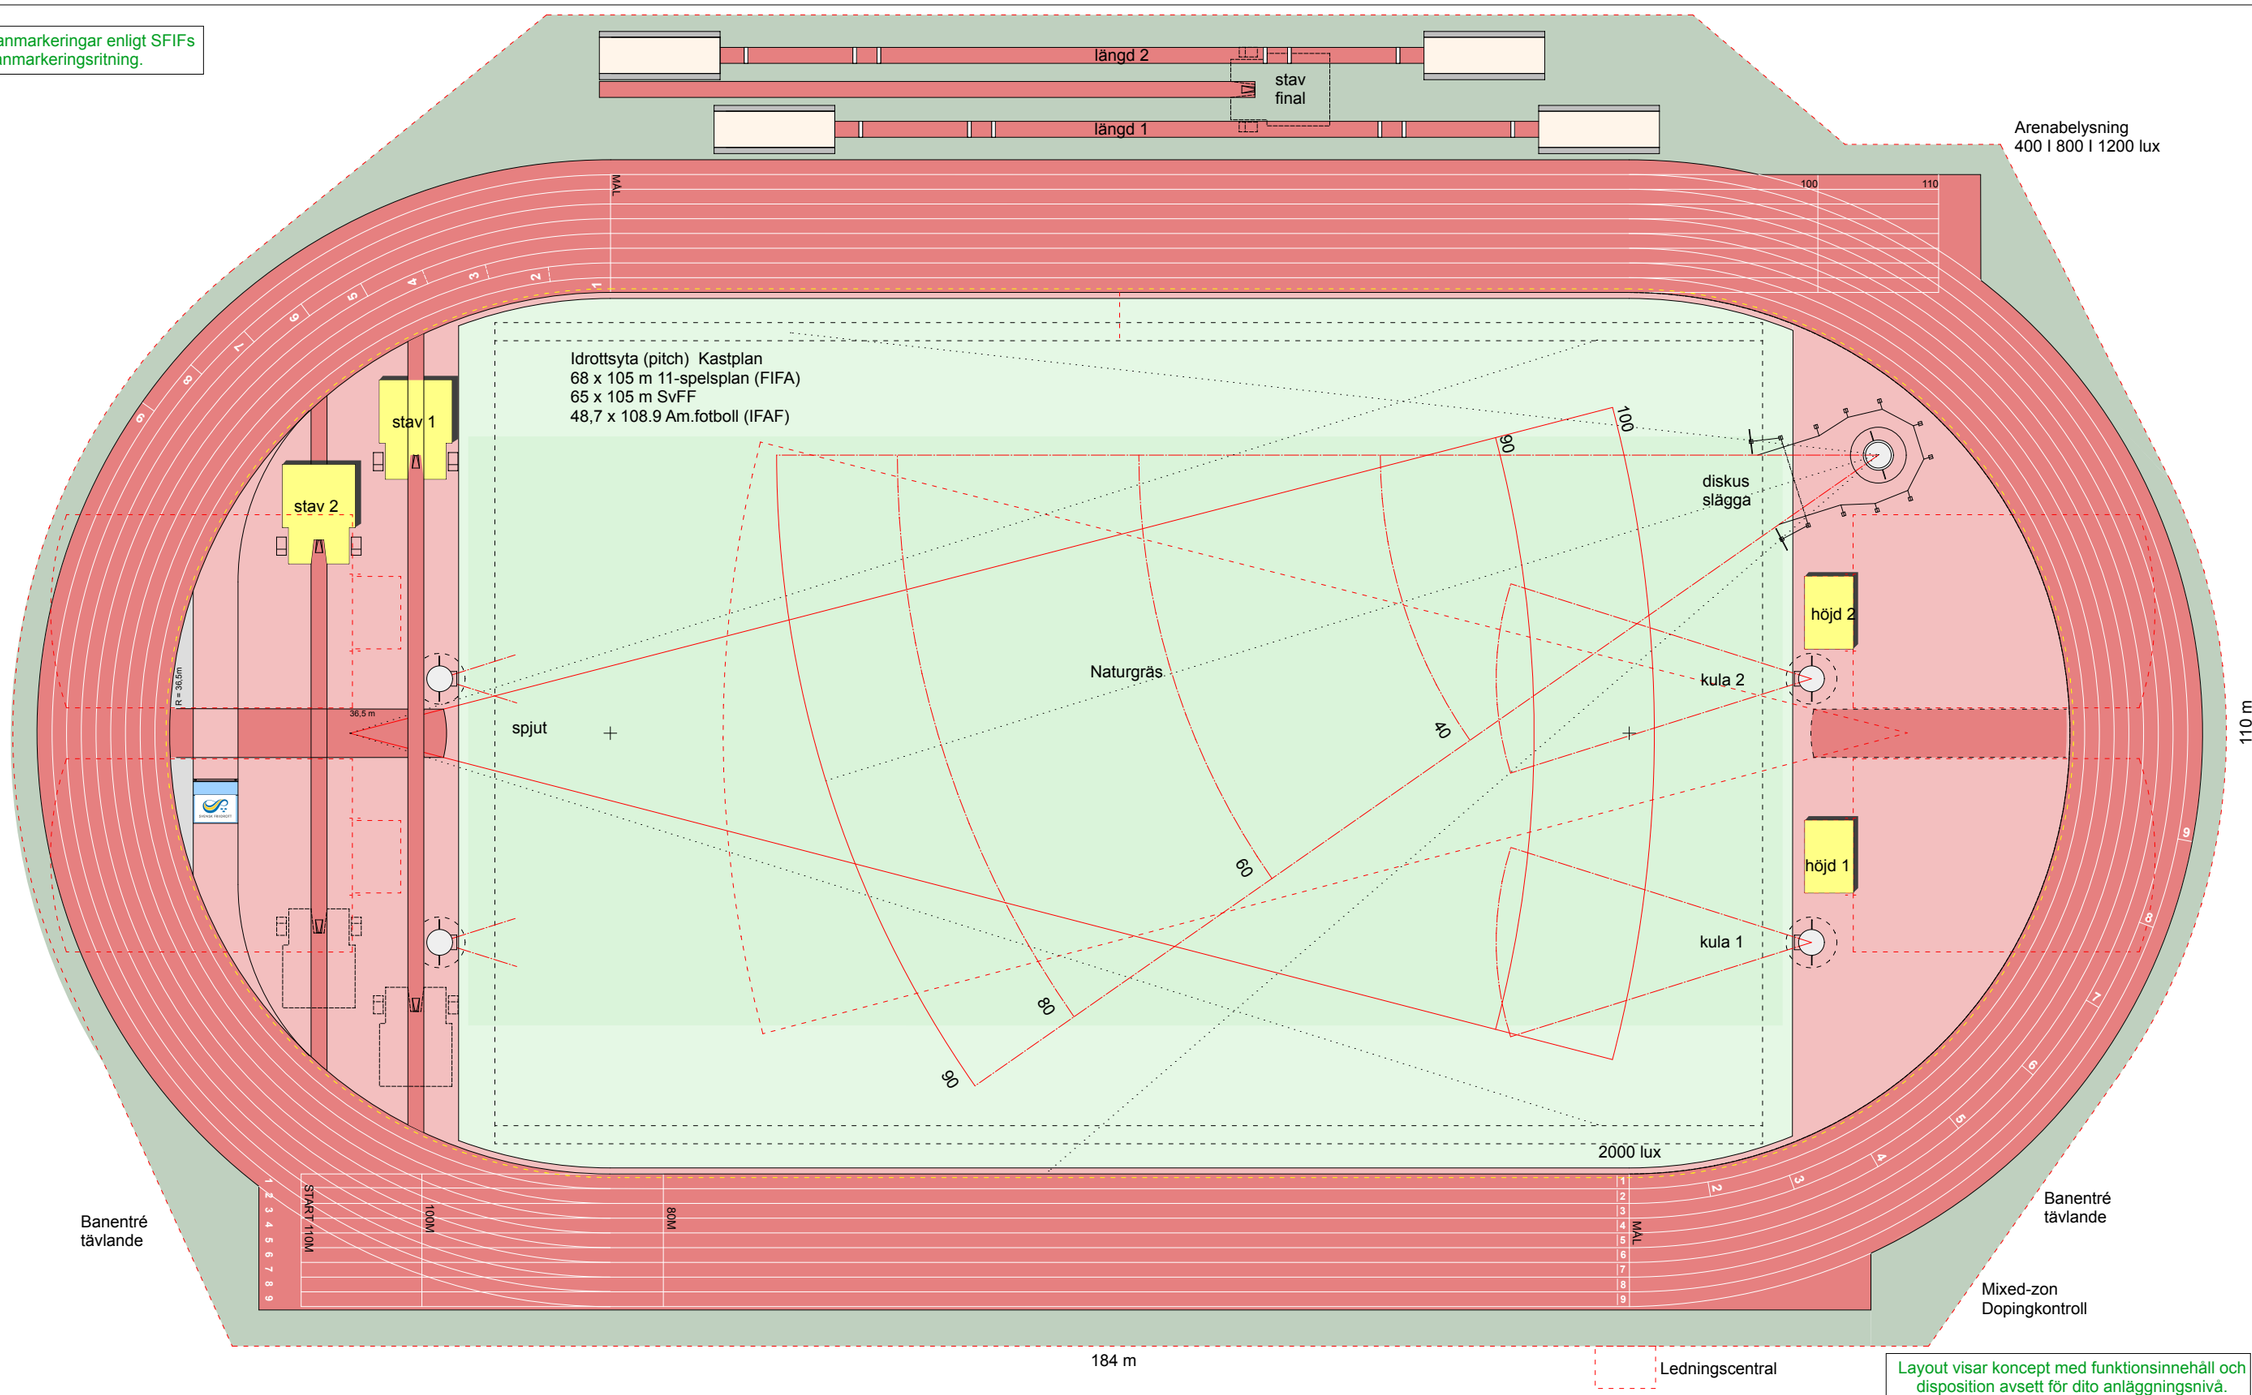

LAYOUT
SKALA 1:500

0 5 10 20 30 40 50 m
Skala 1:500 (A3)

Hängräcke (innerplan)

Layout visar koncept med funktionsinnehåll och disposition avsett för dito anläggningsnivå. Vid projektanpassning ska dessa ske genom sakkunnig person inom ramen för friidrottens utformningar.

Tävlingsarena - Utomhus

KONCEPT A1 - EXEMPEL PÅ ARENA FÖR STÖRRE TÄVLINGAR

MÅLGRUPP: FULLSTOR UTOMHUS ANLÄGGNING / MÄSTERSKAPSARENA FRIIDROTT

FÖR BESTÄMNING AV TÄVLINGSKLASS, SE TABELL 1.3.2 OCH 1.5.3 I WORLD ATHLETIC TRACK AND FIELD FACILITIES MANUAL.

ARENA A1 - Internationella mästerskap

World Athletics EM - VM - OS
WA Category I

BYA 17800 m^2

Prisindikation 55 - 65 milj.kr

Oktober 2026 / Anläggningskommittén

SVENSK FRIIDROTT

A1