



# KONCEPTUTVECKLING

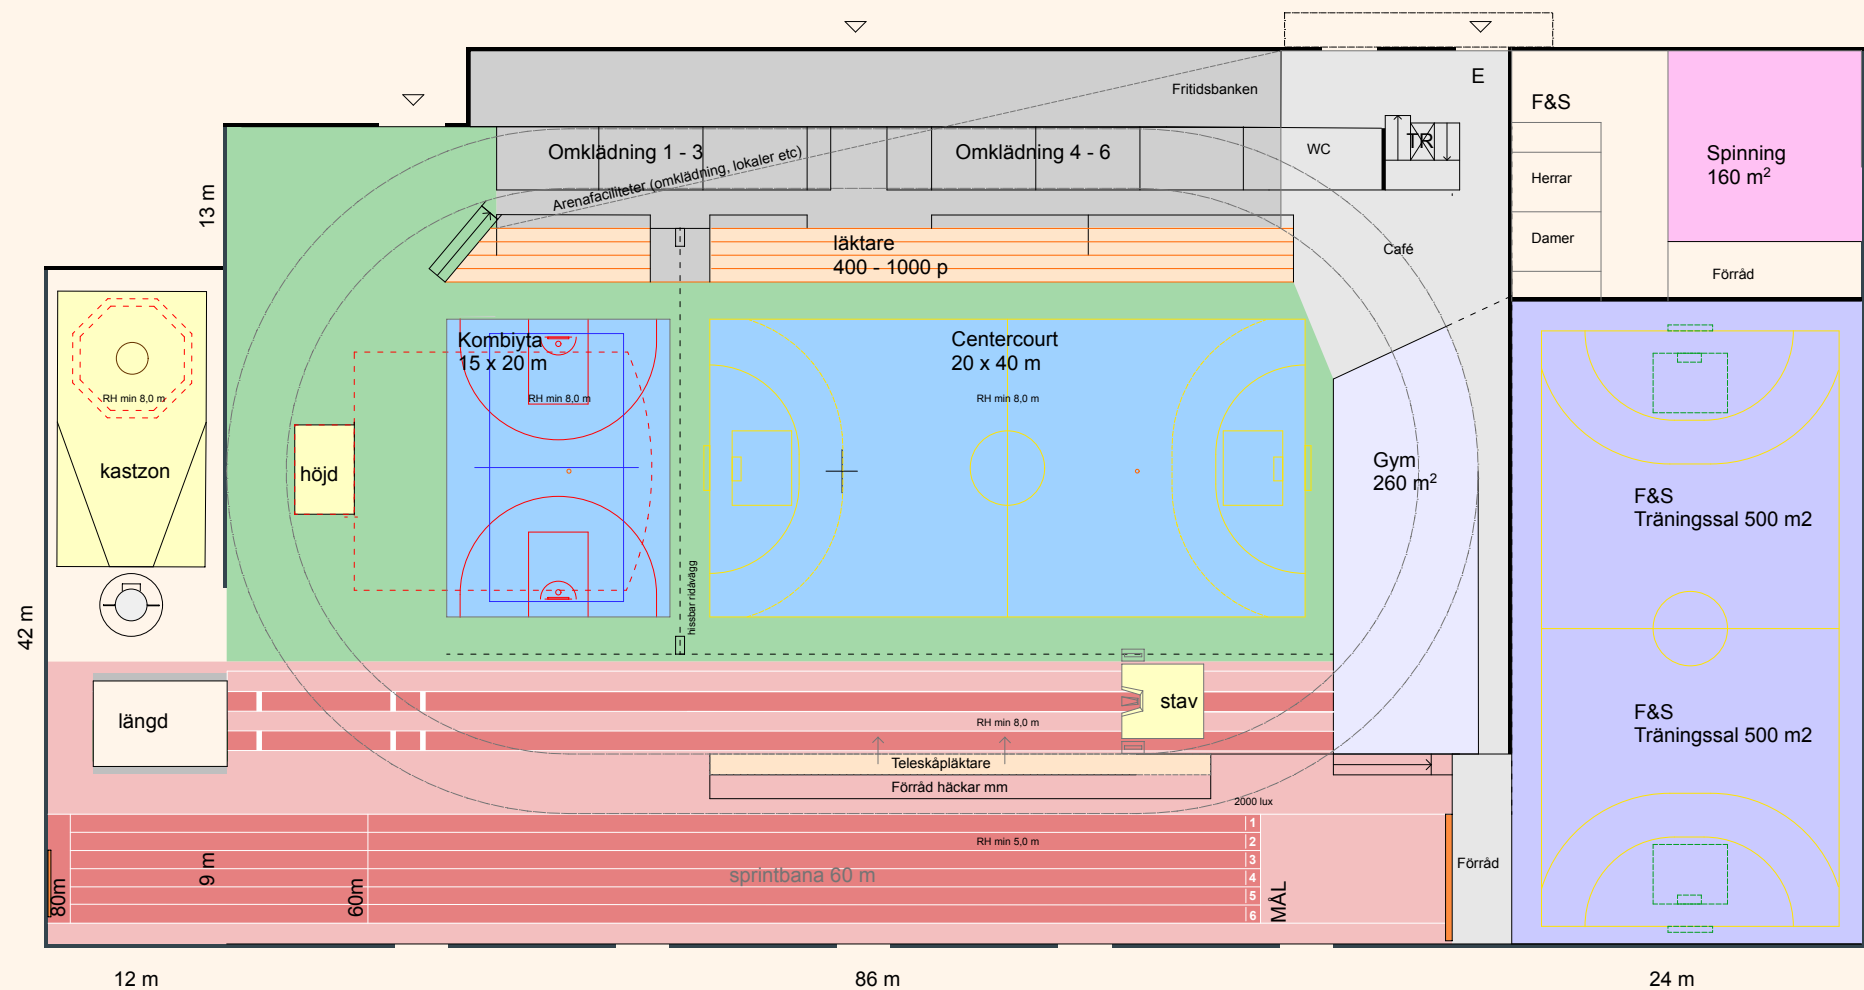

PLAN 1  
Skala 1:500

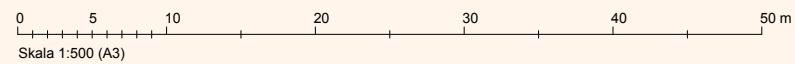

- Sportgolv:
  - Punktlastiskt kombisportgolv
  - G1 - 12 + 4 mm
- Sandwichsystem
  - G2 - 14 mm (PUR)
  - Pyramidformade 5 mm spikar
- Sporthallsgolv
  - Kombinationselastisk golv
- Rörelserum
  - 3 mm Vinyl för idrott
- Gymgolv
  - 30 mm Gummiplattor

## Kombihall - större anläggning

I23-1  
September 2025



INOMHUSANLÄGGNING FÖR FRIIDROTT I MULTIHALLSMILJÖ.  
KONCEPT DÅR FLERA IDROTTER KAN NYTTJAS SAMTIDIGT I SAMMA ARENA.

- UTFÖRANDE: FRIIDROTTSANLÄGGNING FÖR TRÄNING OCH TÄVLING UNDER INOMHUSSÄSONG.
- UPPTAGNINGSSOMRÅDE: HUVUDANLÄGGNING MULTIHALL (REGIONAL)
- MÅLGRUPPER: FÖRENINGSIDROTT, SKOLA, FRITID, EVENTARENA

### KOMBIHALL - NIVÅ 2 & 3

|                               |                     |
|-------------------------------|---------------------|
| Anläggningskoncept Multiarena |                     |
| Total idrottsyta, plan 1      | 6000 m <sup>2</sup> |
| Dedikerad friidrottsyta       | 2200 m <sup>2</sup> |
| Centercourt                   | 1200 m <sup>2</sup> |
| Kombiuta                      | 800 m <sup>2</sup>  |
| Träningshall                  | 1000 m <sup>2</sup> |
| Gymlokal                      | 260 m <sup>2</sup>  |
| Gruppträningsalar             | 450 m <sup>2</sup>  |

