Arenabelysning
200 l 600 l 1200 lux

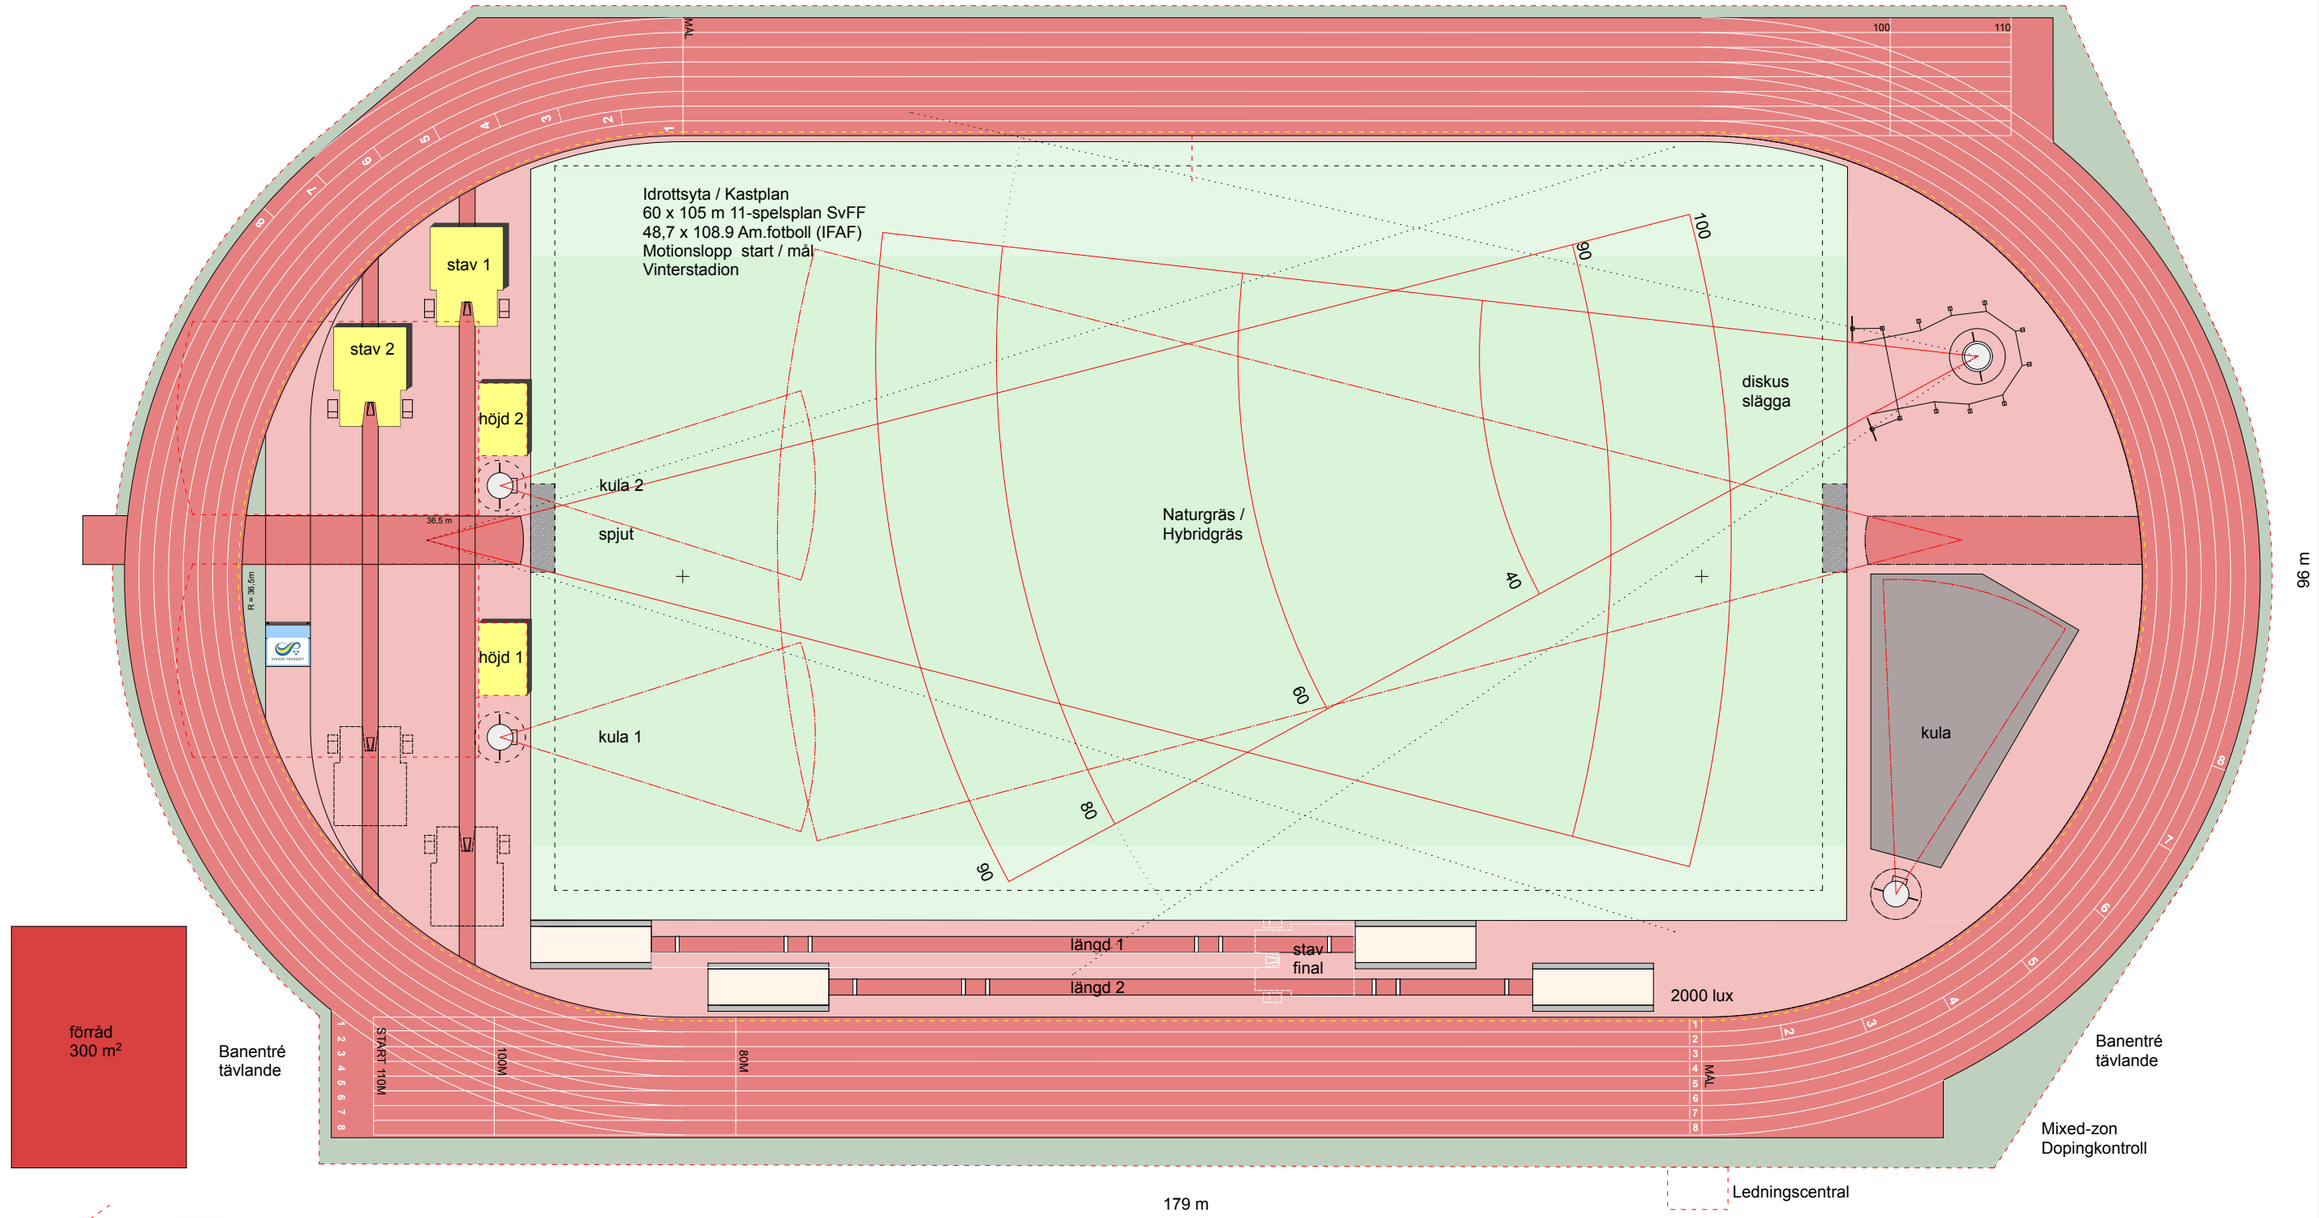

LAYOUT
SKALA 1:500

0 5 10 20 30 40 50 m
Skala 1:500 (A3)

Hängräcke (innerplan)

Banmarkeringar enligt SFIFs banmarkeringsritning.

Layout visar koncept med funktionsinnehåll och disposition avsett för dito anläggningsnivå. Vid projektanpassning ska dessa ske genom sakkunnig person inom ramen för friidrottens utformningar.

Tävlingsarena - Utomhus

KONCEPT A2 - EXEMPEL PÅ ARENA FÖR STÖRRE TÄVLINGAR

MÅLGRUPP: FULLSTOR UTOMHUS ANLÄGGNING / MÄSTERSKAPSARENA FRIIDROTT

FÖR BESTÄMNING AV TÄVLINGSKLASS, SE TABELL 1.3.2 OCH 1.5.3 I WORLD ATHLETIC TRACK AND FIELD FACILITIES MANUAL.

ARENA A2 - SM / Grand Prix

Tävlingsarena "Svenskt Mästerskap"
WA Category II

BYA 15600 m²

Prisindikation 30 - 34 milj.kr

Oktober 2026 / Anläggningskommittén

SVENSK FRIIDROTT

A2