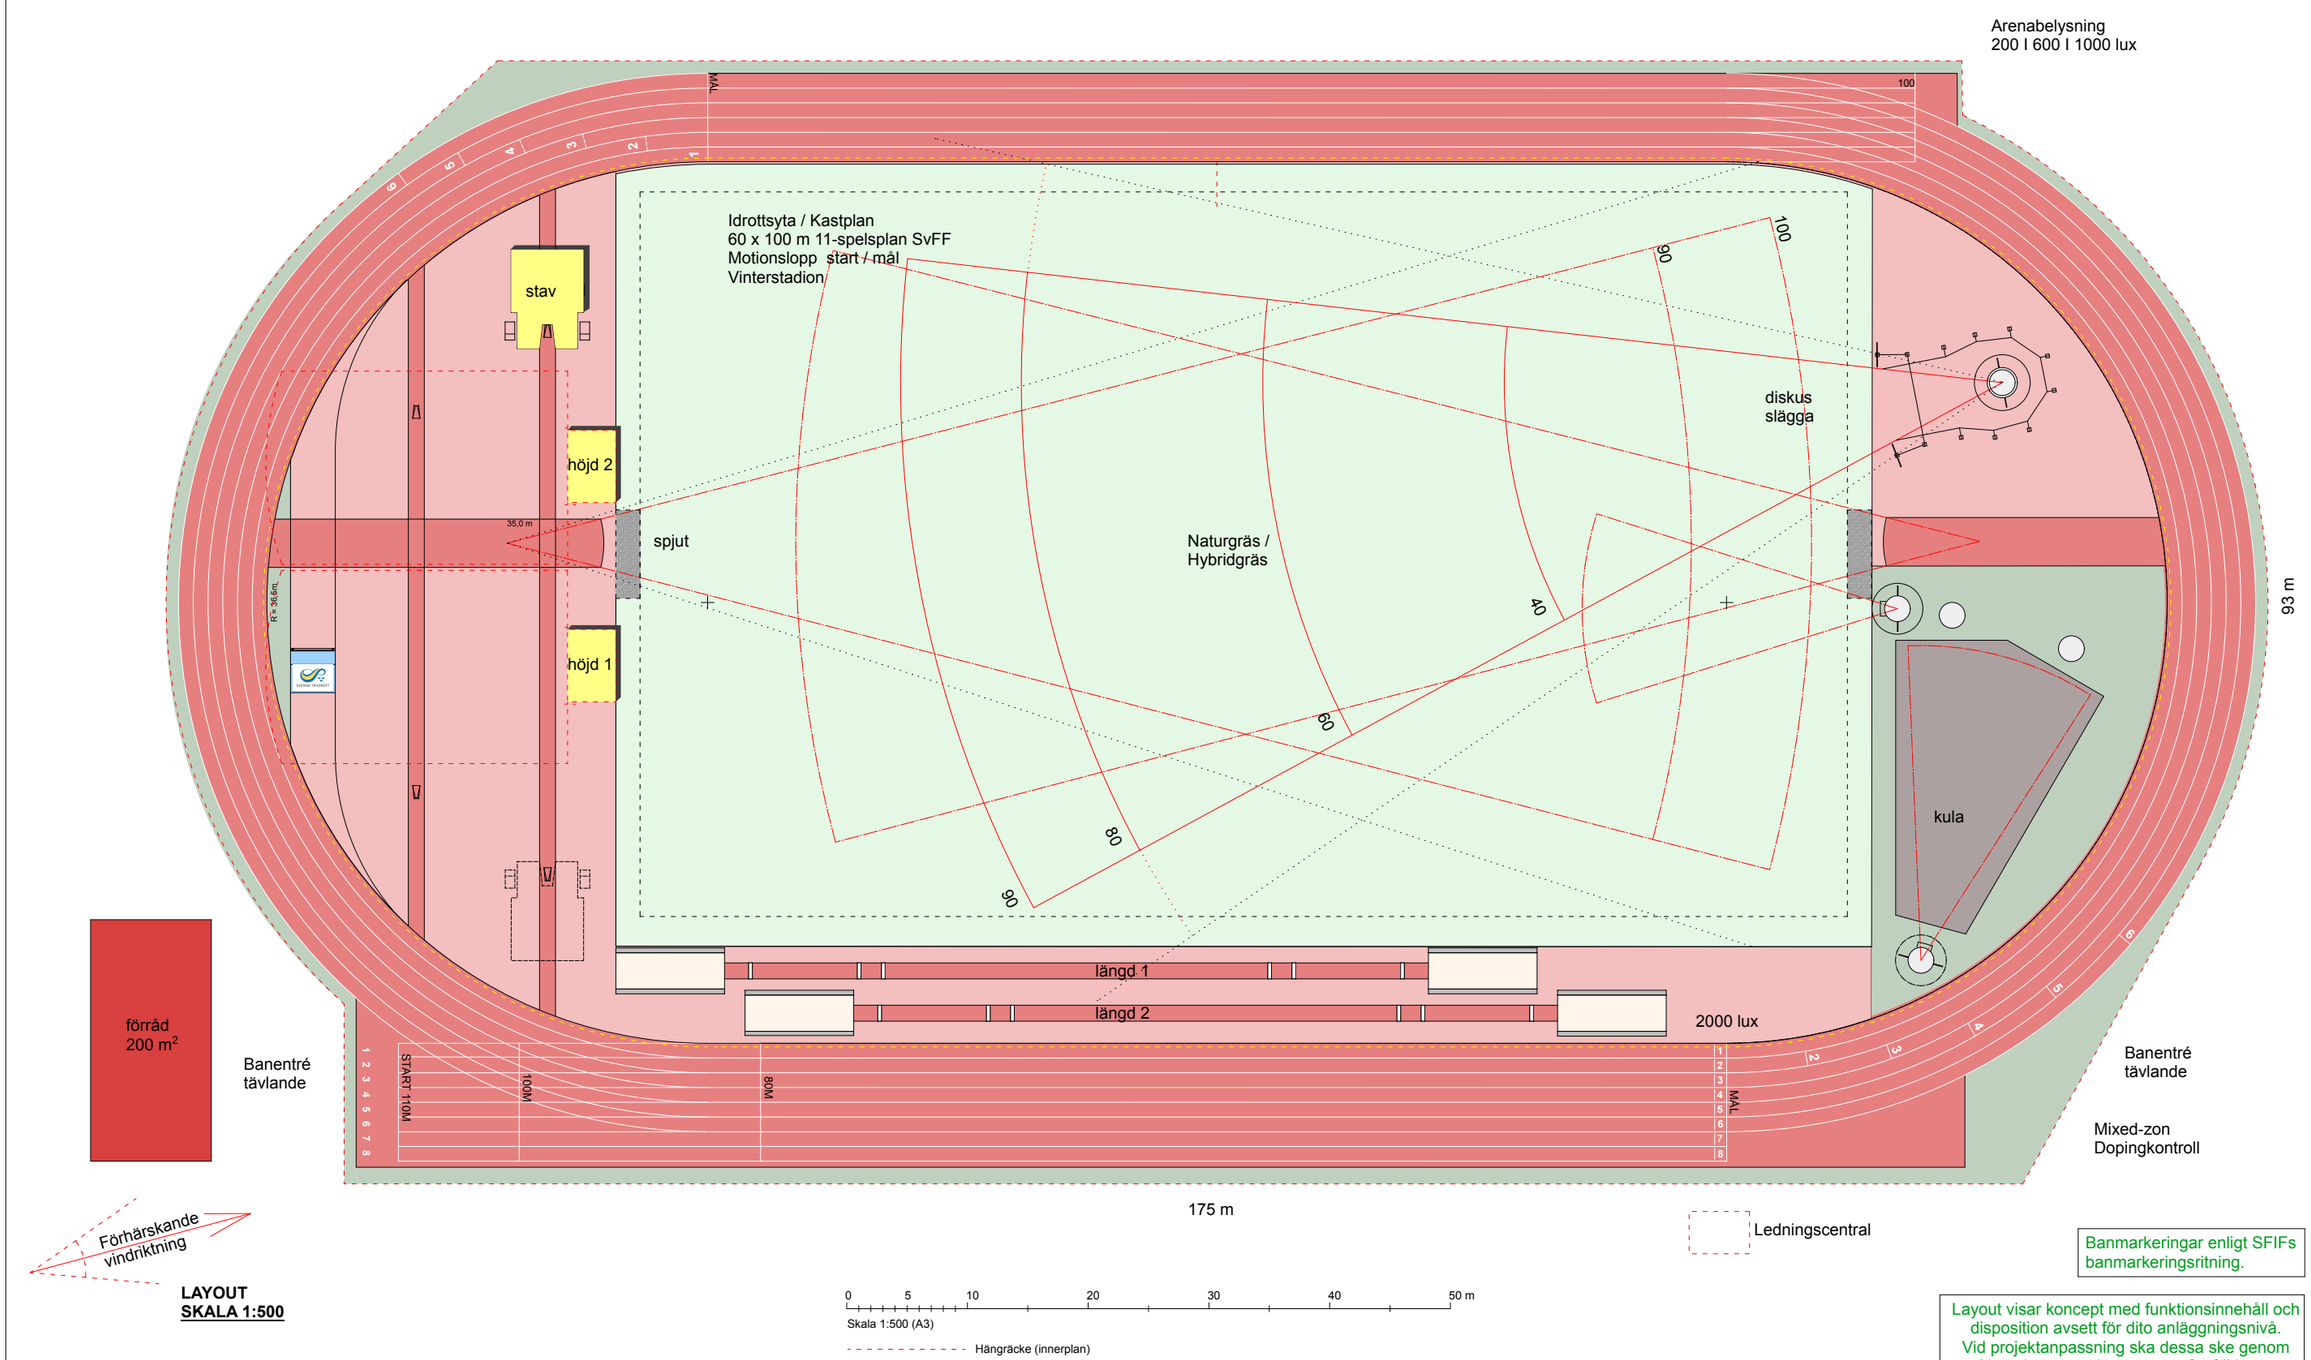

Tävlingsarena - Utomhus

KONCEPT A3 - EXEMPEL PÅ ARENA FÖR STÖRRE TÄVLINGAR

MÅLGRUPP: FULLSTOR UTOMHUS ANLÄGGNING / FRIIDROTT

FÖR BESTÄMNING AV TÄVLINGSKLASS, SE TABELL 1.3.2 OCH 1.5.3 I WORLD ATHLETIC TRACK AND FIELD FACILITIES MANUAL.

ARENA A3 - Nordic
Tävlingsarena "Svensk standard"
2023 Junior SM - WA Category III - IV

BYA 14600 m²

Prisindikation 26 - 29 milj.kr

Oktober 2026 / Anläggningskommittén

SVENSK FRIIDROTT

A3