



KONCEPTUTVECKLING

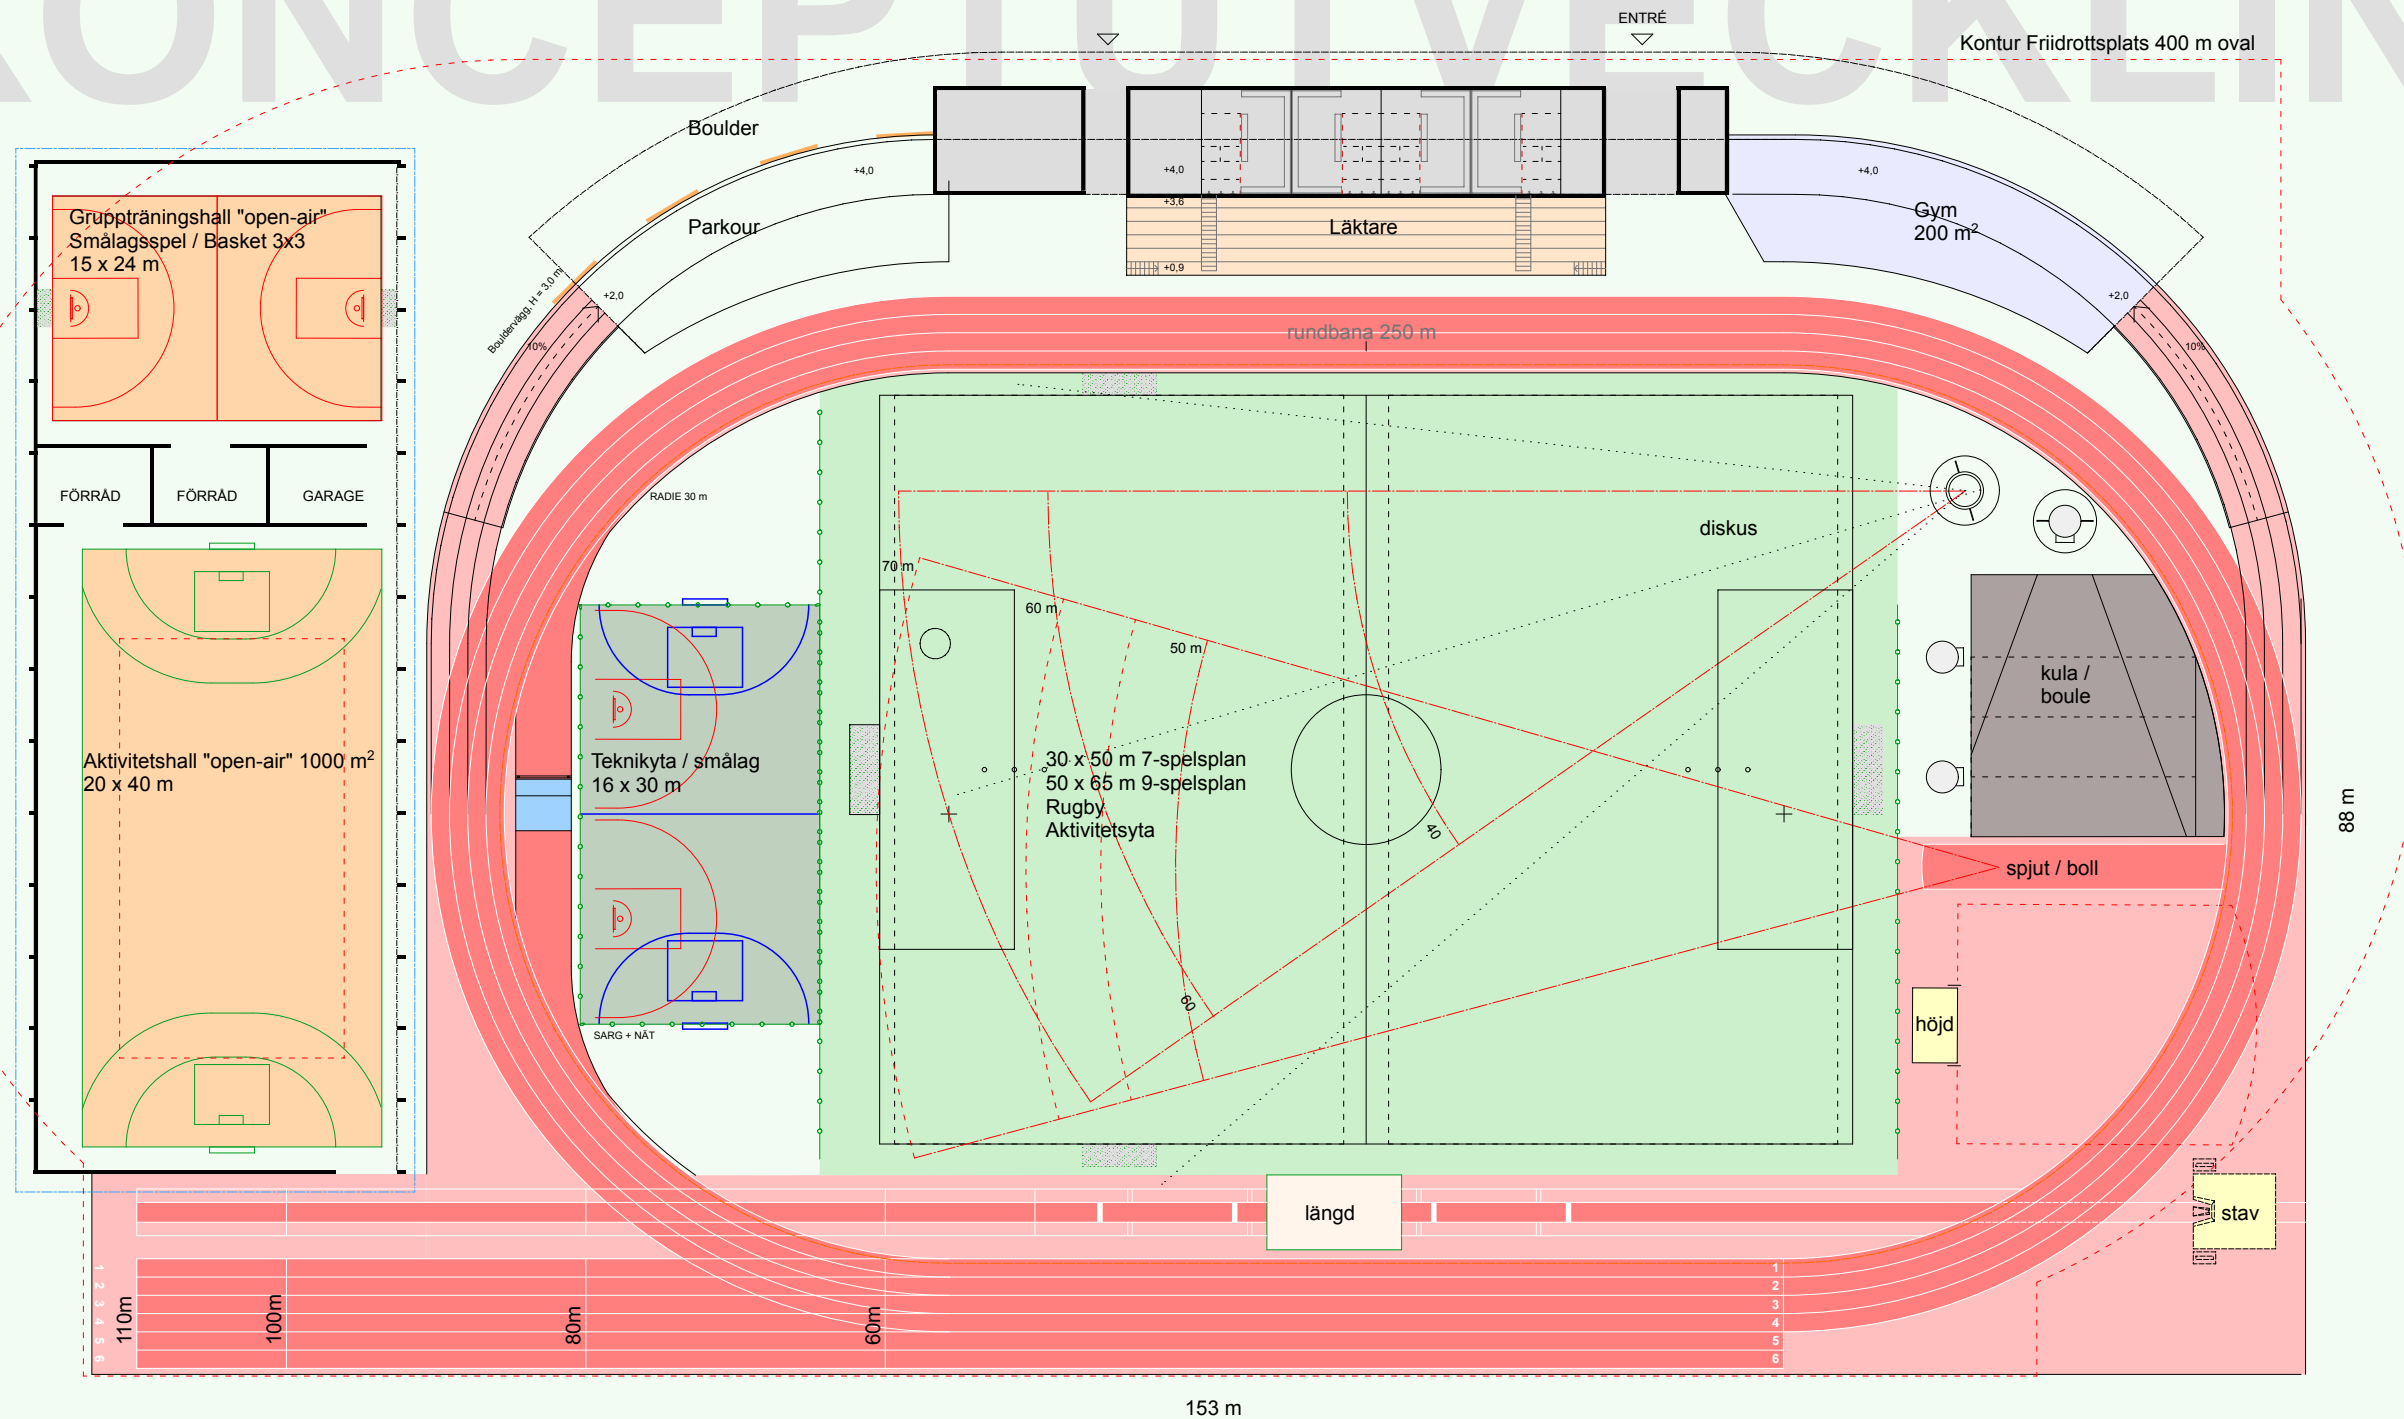

LAYOUT PLAN 1
SKALA 1:500

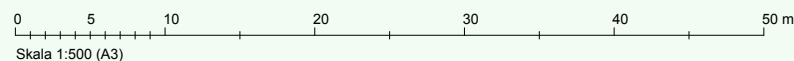

Utomhus - Multiarena större

i13

Oktober 2025

MULTIARENA - Nivå 2 & 3

BYA 13000 m²

Koncept Klusteranläggning